
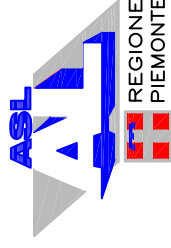


Pianta piano terra
Individuazione area Bar
 pianta non in scala

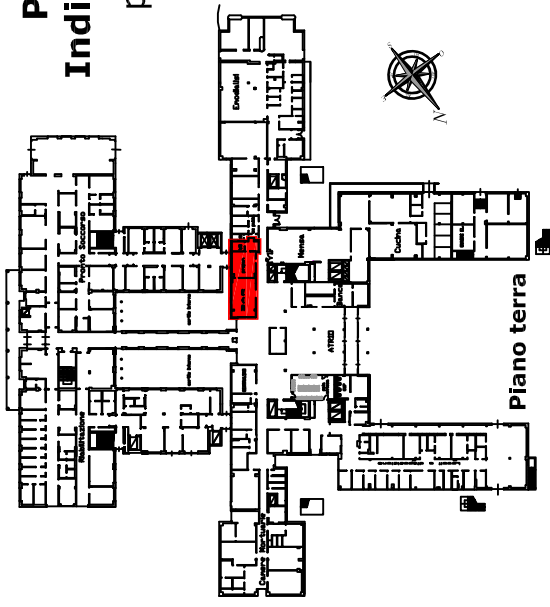

Azienda Sanitaria Locale AL
 Viale Giolitti n°2 - 15033 Casale Monferrato (AL)
 C.F. / P.I. 02190140067

S.O.C. Tecnico - Acqui Terme e Novi Ligure

struttura :

Ospedale "Mons. Giovanni Galliano"
via Fatebenefratelli n°1 - Acqui Terme

elaborato :

Pianta piano terra
Bar interno all'Ospedale e
locali accessori

scala :
 1:100

data :
 2013

Pianta piano terra - Bar e locali accessori - Scala 1:100

