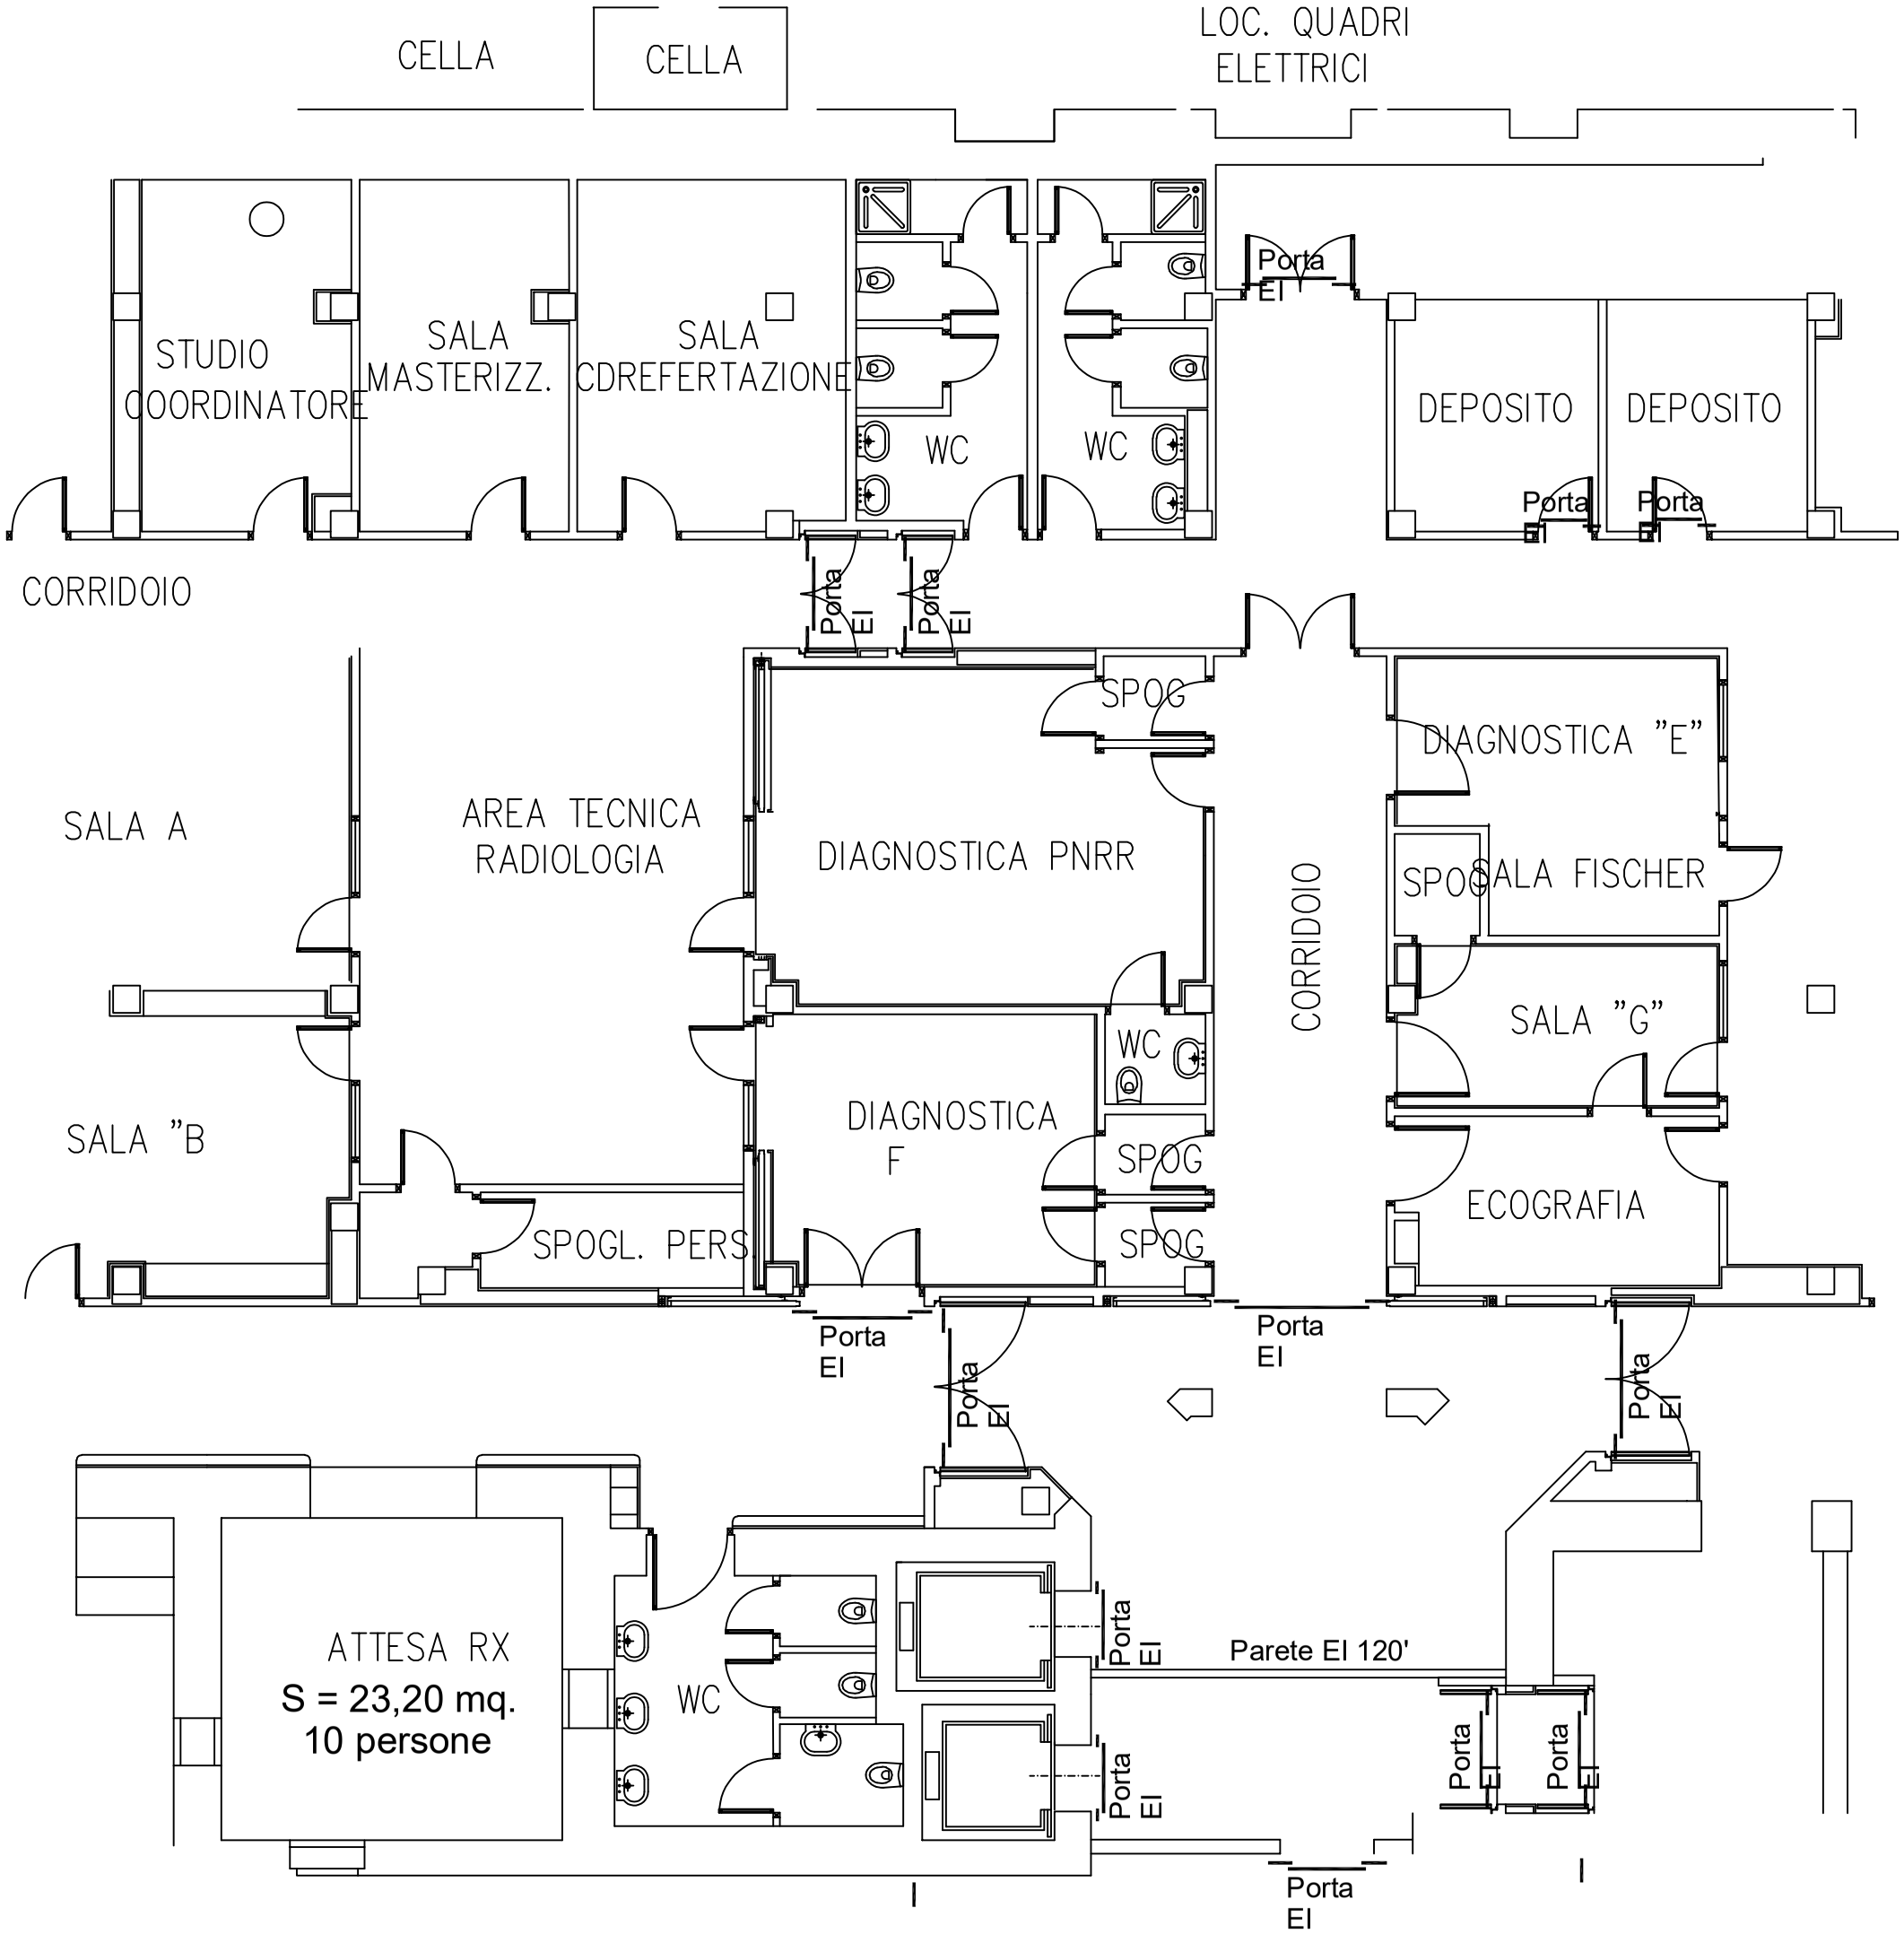
CELLA
CELLA
LOC. QUADRI ELETTRICI
STUDIO COORDINATORE
SALA MASTERIZZ.
SALA CDREFERTAZIONE
WC
WC
Porta EI
DEPOSITO
DEPOSITO
Porta
Porta
CORRIDOIO
Porta EI
Porta EI
SPOG
DIAGNOSTICA "E"
SALA A
AREA TECNICA RADIOLOGIA
DIAGNOSTICA PNRR
CORRIDOIO
SPOG
SALA FISCHER
SALA "G"
WC
SALA "B
DIAGNOSTICA F
SPOG
ECOGRAFIA
SPOGL. PERS
SPOG
Porta EI
Porta EI
Porta EI
ATTESA RX
S = 23,20 mq.
10 persone
WC
Porta EI
Parete EI 120'
Porta EI
Porta EI
Porta EI
Porta EI