PIANO TERRA

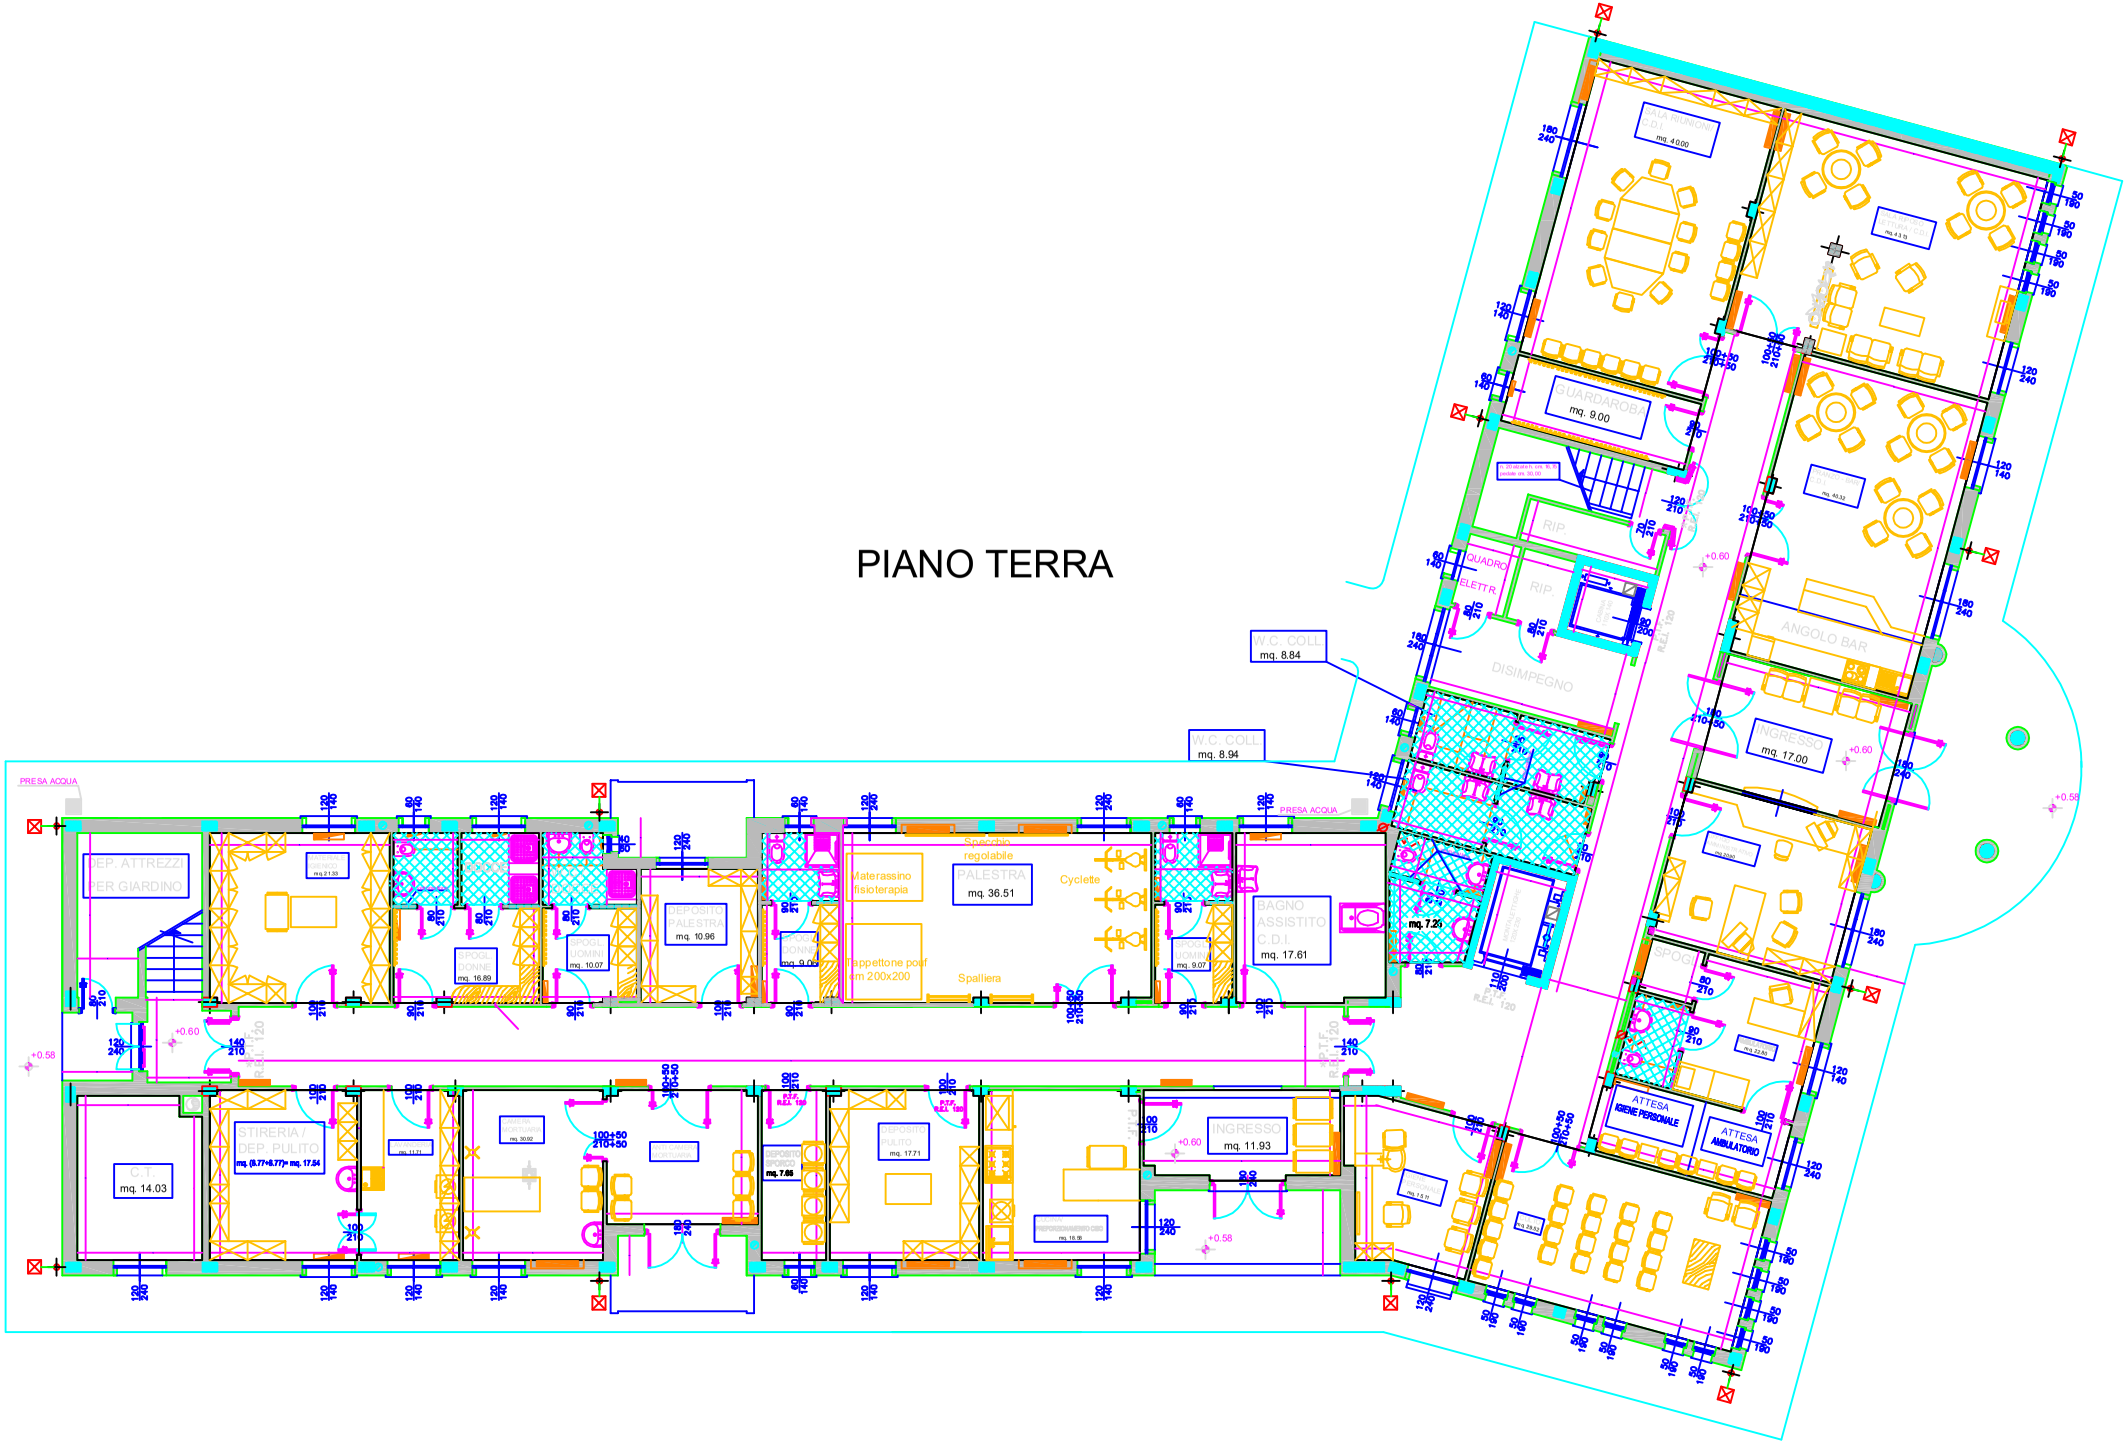
W.C. COLL.
mq. 8.84
W.C. COLL.
mq. 8.94
PRESA ACQUA
PRESA ACQUA
DEP. ATTREZZ. PER GIARDINO
DEPOSITO PALESTRA
mq. 10.96
SPOGL. DONNE
mq. 16.80
SPOGL. UOMINI
mq. 10.07
SPOGL. DONNE
mq. 9.00
Materassino fisioterapia
Specchio regolabile
PALESTRA
mq. 36.51
Cyclette
Tappettone pour cm 200x200
Spalliera
SPOGL. UOMINI
mq. 9.07
BAGNO ASSISTITO C.D.I.
mq. 17.61
mq. 7.20
W.C.
mq. 14.03
STIRERIA / DEP. PULITO
mq. (8.77+8.77)= mq. 17.54
DEPOSITO PULITO
mq. 17.71
DEPOSITO SPORCO
mq. 7.68
INGRESSO
mq. 11.93
GUARDAROBA
mq. 9.00
DISIMPEGNO
RIP.
ANGOLO BAR
INGRESSO
mq. 17.00
SPOGL.
ATTESA IGIENE PERSONALE
ATTESA AMBULATORIO