PIANTA
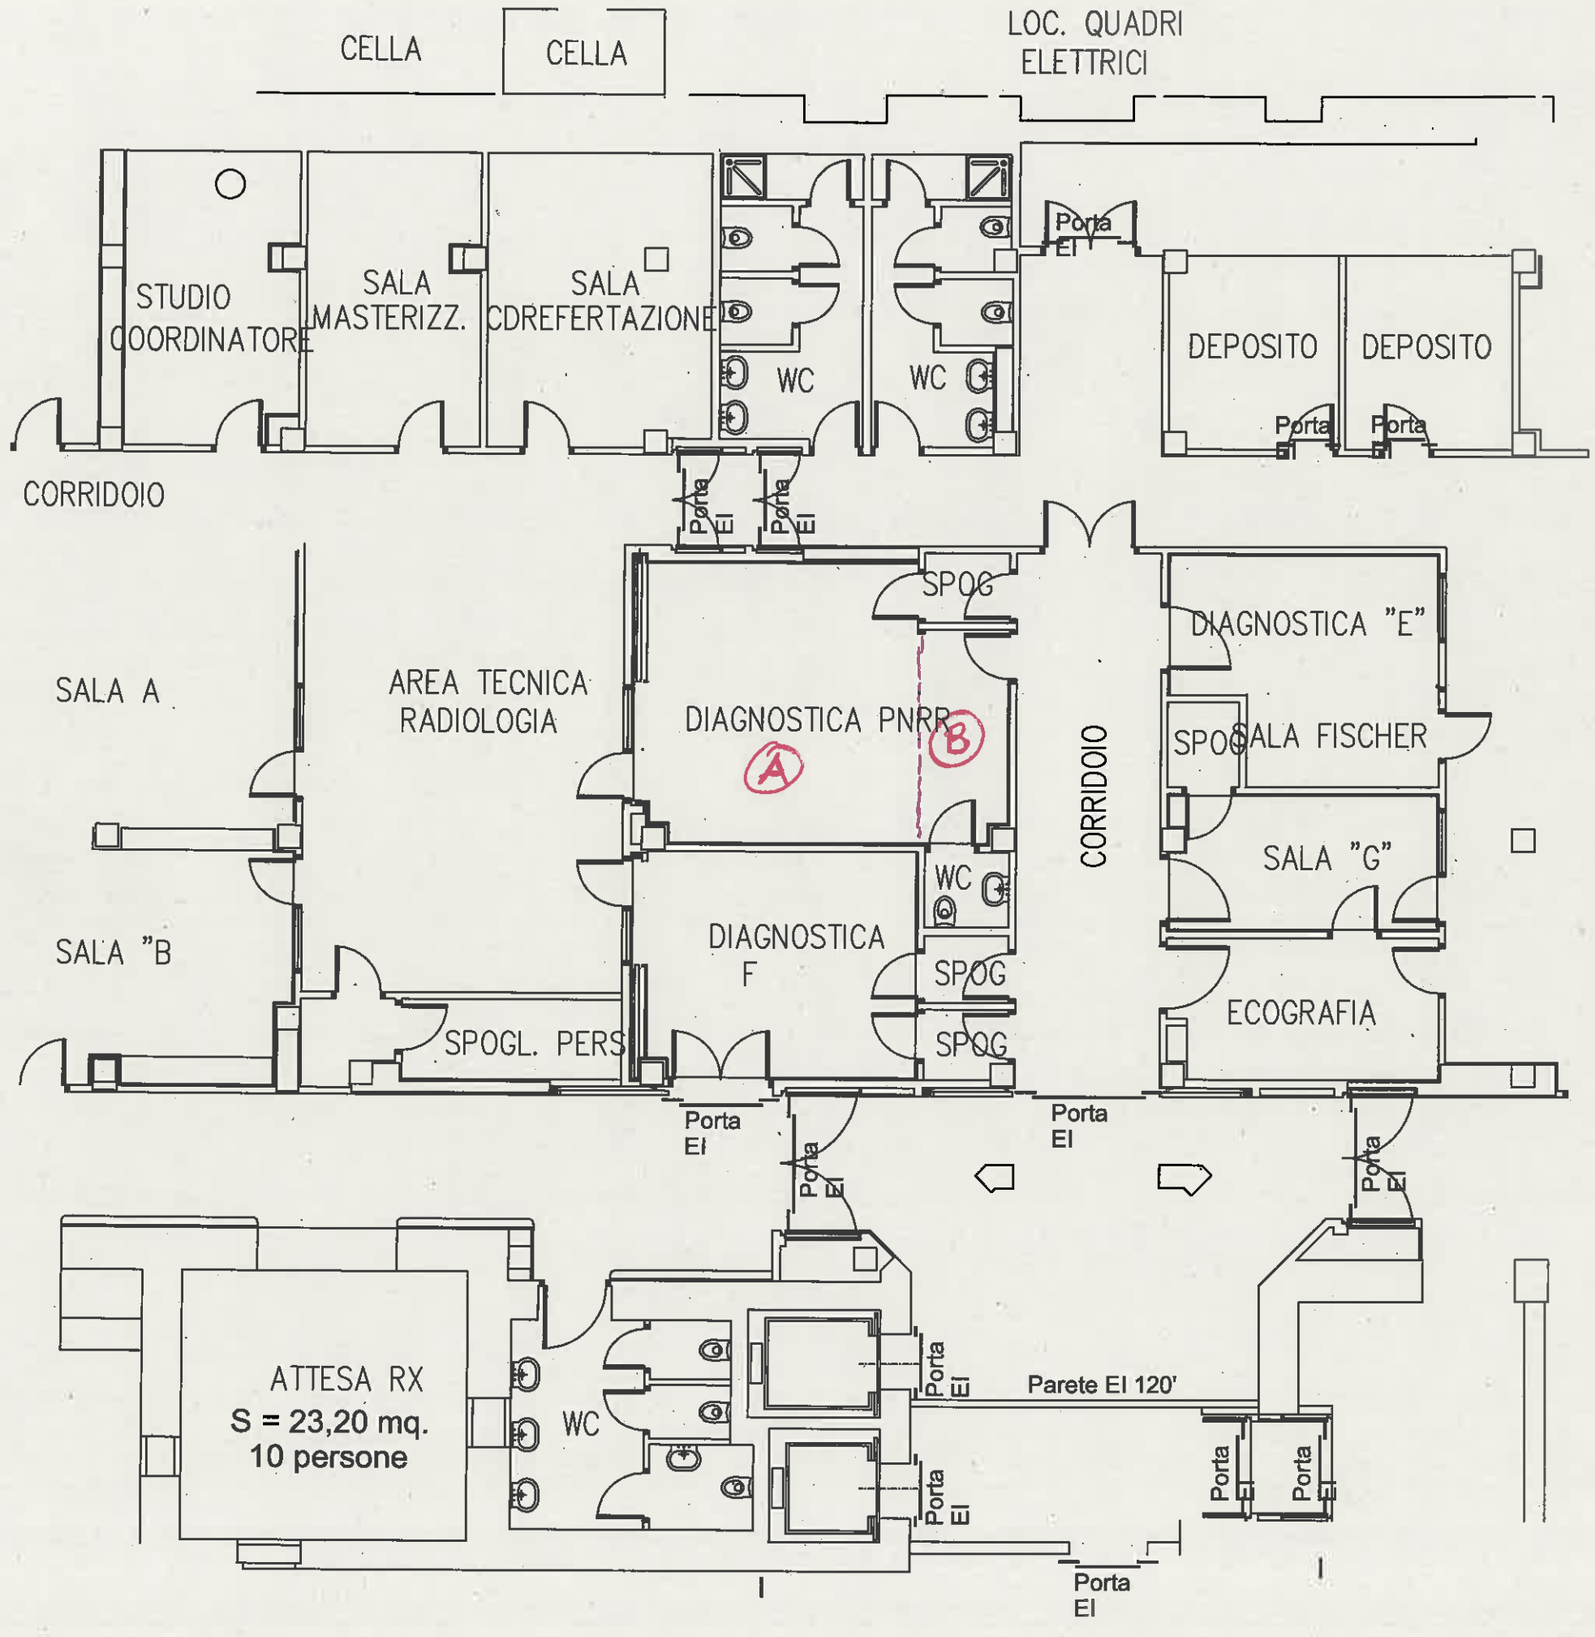
RADIOLOGIA.