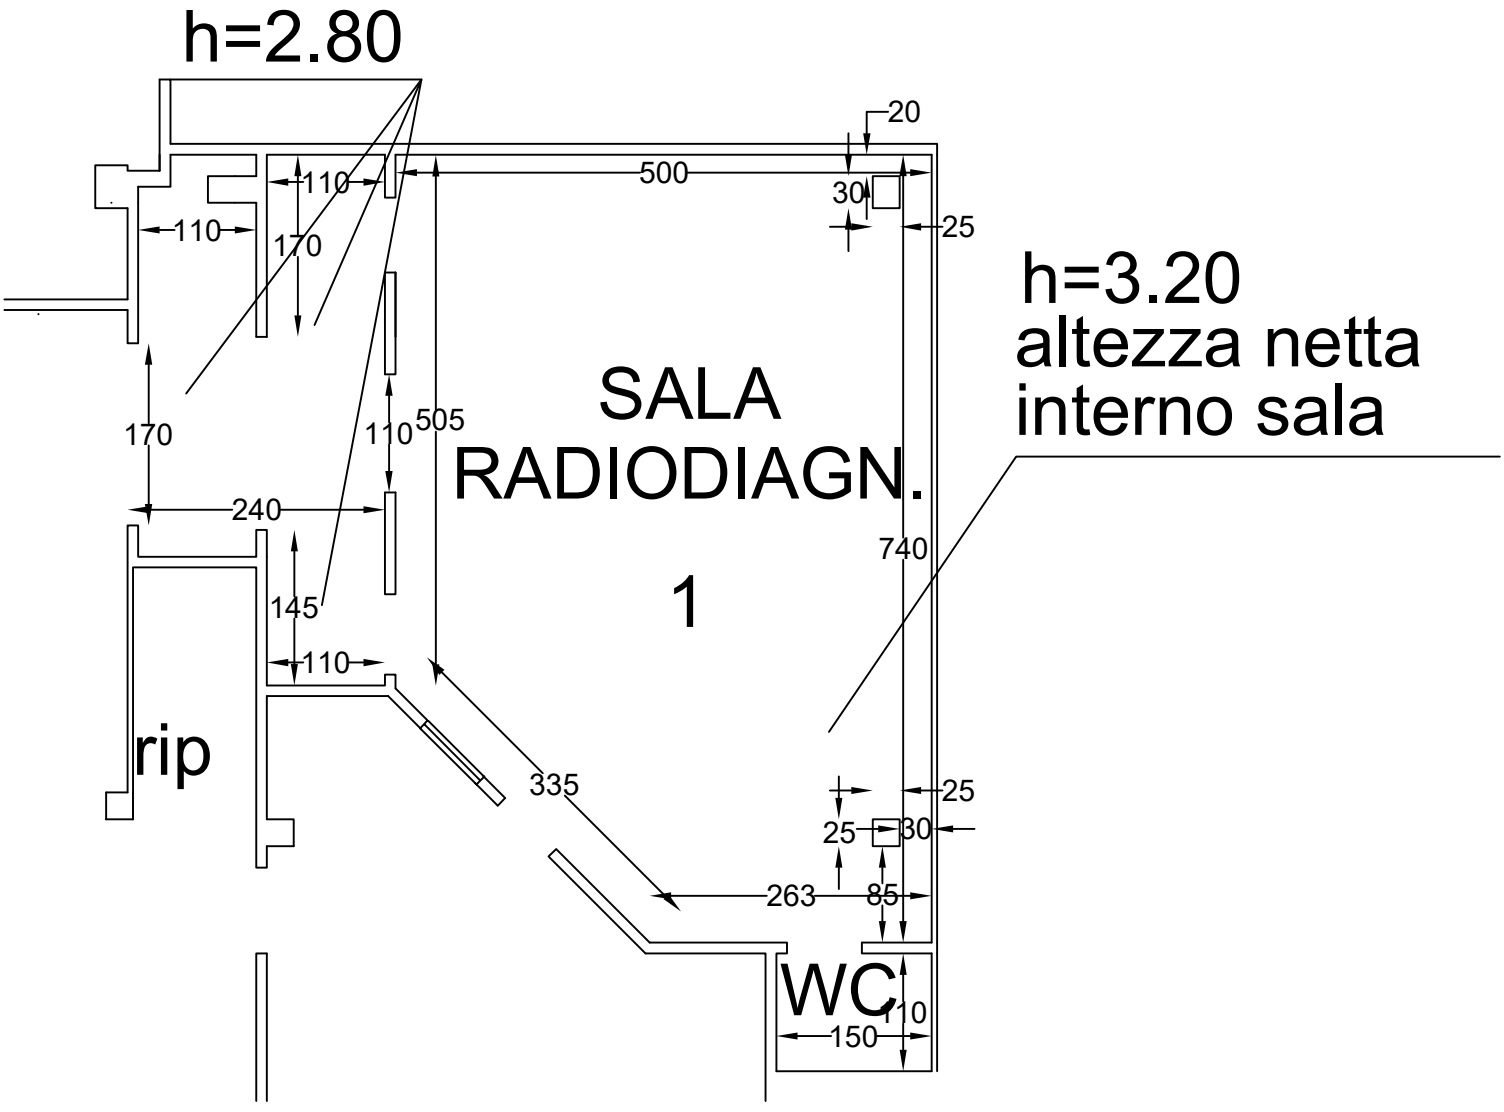
h=2.80
20
500
30
25
110
110
170
h=3.20
altezza netta
interno sala
SALA
RADIODIAGN.
1
170
110
505
240
740
145
110
rip
335
25
25
30
263
85
WC
110
150