
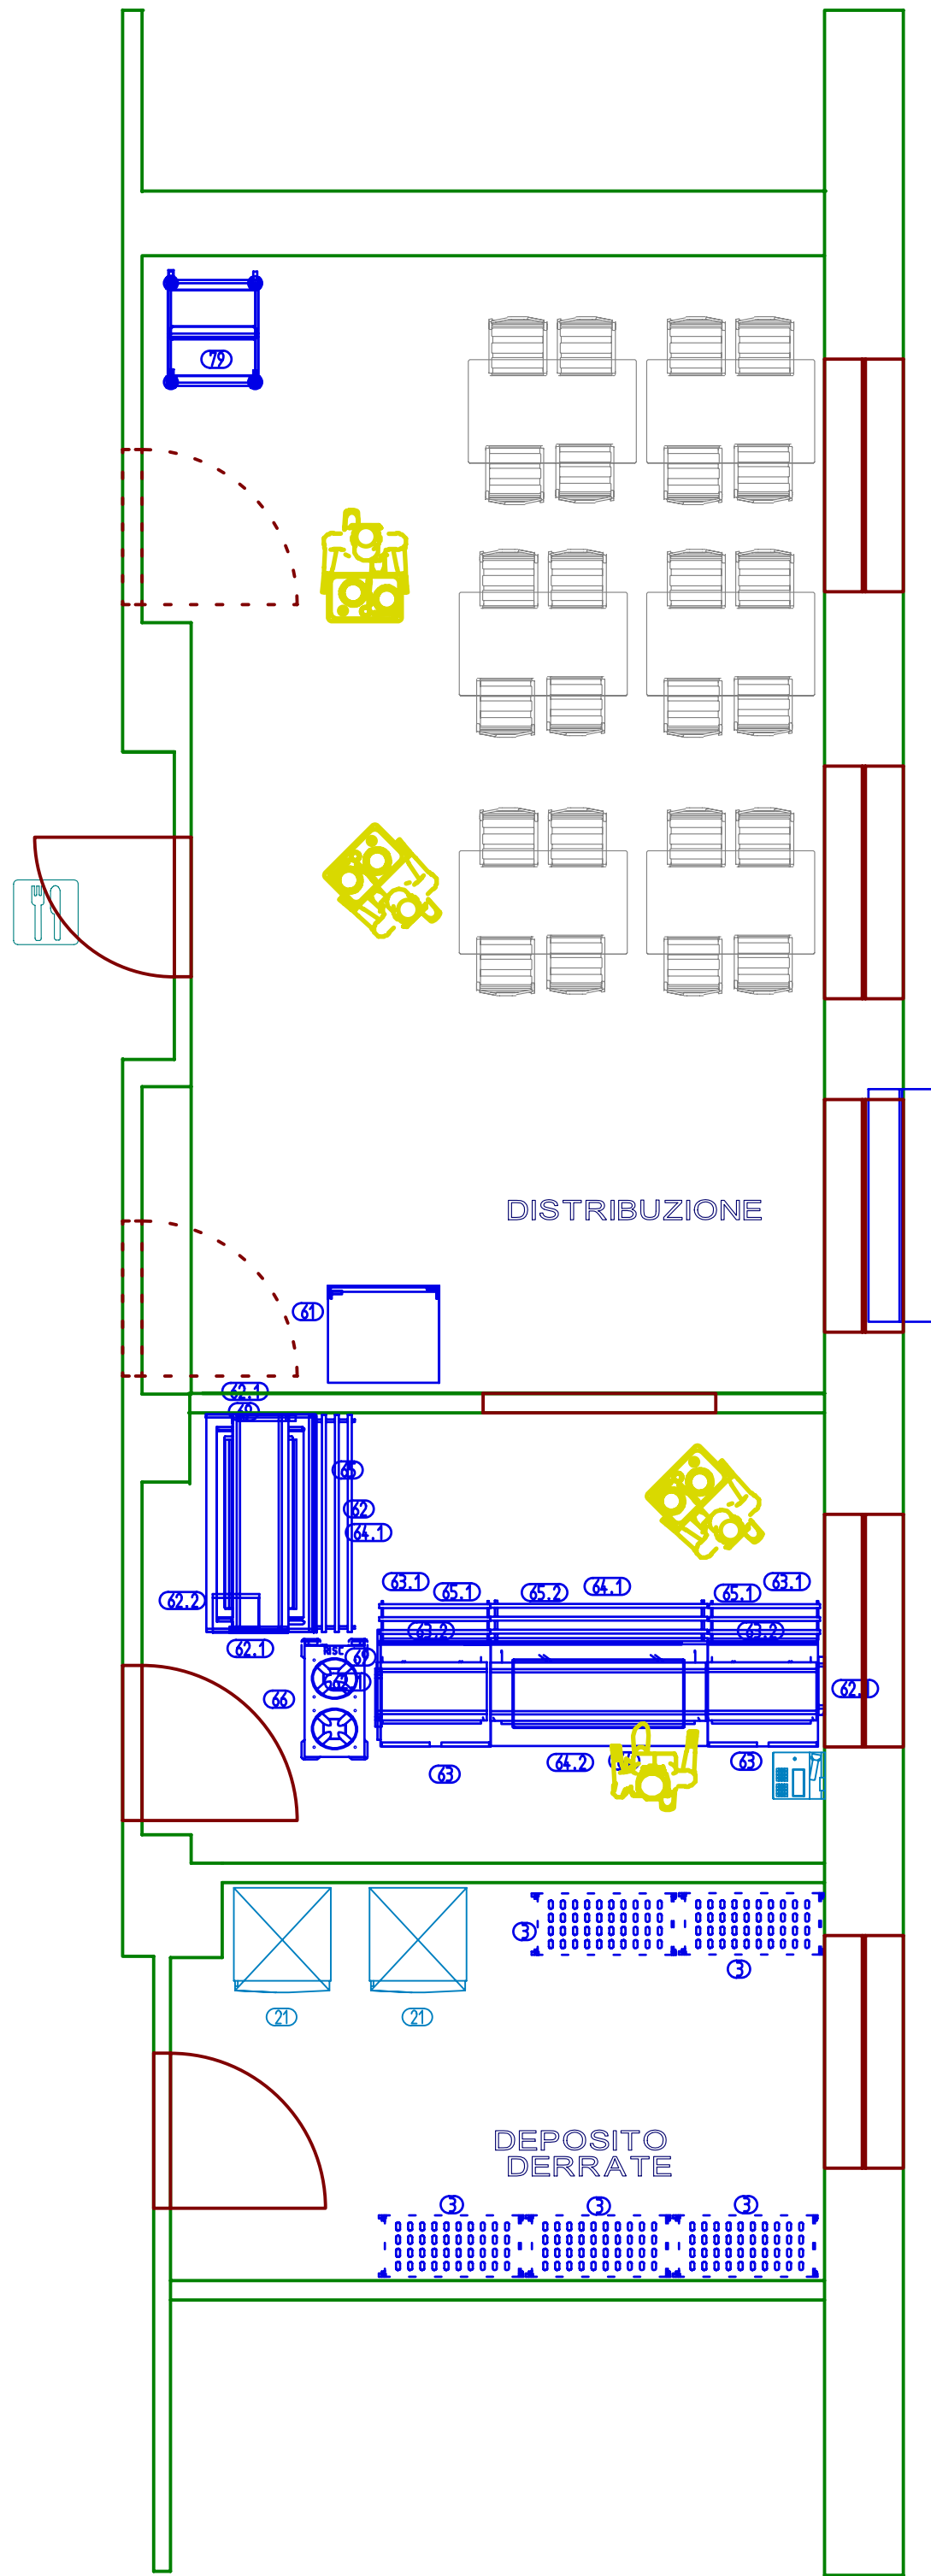


Pos.	Art.	Q.tà	Nome articolo	Pos.	Art.	Q.tà	Nome articolo
3	5 pz		SCAFFALE SU RUOTE 4 RIPIANI POLIETILENE	33	1 pz		LANCIA ACQUA 6 MT CON AVVOLGITORE
4	1 pz		TAVOLO SCRITTIOID RIPIANO E RUOTE	34	1 pz		PATTUMIERA A COPERCHIO MANUALE
5	1 pz		IMP. PRODUZIONE THE-CAFFE'	35	2 pz		PATTUMIERA PEDALE
6	1 pz		RIPIANO LISCIO A PARETE CON CREMAGLIERE	36	1 pz		LAVASTOVIGLIE A CAPOTTINA CON DOSATORE
7	1 pz		SCALDALATTE 20 LT	37	1 pz		RULLIERA
8	1 pz		RULLIERA MOBILE	61	1 pz		ELEM. PORTA VASSOI PANE POSATE
9	1 pz		CARRELLO SOLL. CESTI RISC. KOUH/65-53	62	1 pz		MODULO DISTR. REFRIG. 4 QM1Y1
10	1 pz		CARRELLO SOLLEV. CESTI NEUTRO KD/65-53	62.1	2 pz		ELEMENTO TERMINALE + Z
11	2 pz		CARRELLO PORTAVASSOI 24	62.1	1 pz		KIT CHIUSURA SOVRASTR.+Z
11.1	1 pz		CARRELLO PORTAVASSOI 30	62.1	1 pz		KIT CHIUSURA SOVRASTR.+Z
12	1 pz		CARRELLO DI SERVIZIO	62.2	1 pz		SISTEMA EVAPORAZIONE AUTOM. ACQUA
14	1 pz		CARRELLO SOLL. PORT.TI RISCALDABILE	63	2 pz		MODULO DISTR. NEUTRO
15	1 pz		CARRELLO DISTR. B. M. SPA/EB-2-E	63.1	2 pz		SCORRIVASSOIO IN TUBO da 860 mm
16	2 pz		CARRELLO DISTRIBUZIONE CIBO	63.2	1 pz		SOVRASTR.PIANO CRIST.+PROT.
18	1 pz		CARRELLO PORTE VASSOI	63.2	1 pz		SOVRASTR.PIANO CRIST.+PROT.
21	4 pz		FRIGORIFERO ARMADIO	64	1 pz		ELEMENTO BAGNOMARIA 1 VASCA 4 QM1Y1
22	1 pz		TAVOLO SU GAMBE CON RIPIANO E ALZATINA	64.1	2 pz		SCORRIVASSOIO IN TUBO da 1668 mm
23	1 pz		AFFETTATRICE VERTICALE	64.2	1 pz		SOVRASTR.PIANO CR.PROT.ILLUM.1668mm
24	1 pz		TAVOLO SU GAMBE CON RIPIANO E ALZATINA	65	1 pz		ZOCCOLATURA FRONTALE 1668mm
25	1 pz		LAVAMANI	65.1	2 pz		ZOCCOLATURA FRONTALE 852mm
25	1 pz		ARMADIO NEUTRO PORTE SCORREVOLI	65.2	1 pz		ZOCCOLATURA FRONTALE 1668mm
26	1 pz		SUPPORTO APERTO	66	1 pz		CARRELLO SOLL.PORT.TI RISCALDABILE
26	1 pz		FORNO A CONV.	79	1 pz		CARRELLO PORTAVASSOI
27	1 pz		LAVATOIO TOP, 2 VASCHE CENTR.	80	7 pz		TAVOLO SU GAMBE DA SALA
27.1	1 pz		RUBINETTO MONOC. BIFORO A MURO	80.1	24 pz		SEDIA OVER
31	1 pz		TAVOLO SBARAZZO LAVAGGIO	89	1 pz		PANNELLO ONDULATO INOX
31.1	2 pz		GAMBA ZO	90	1 pz		PANNELLO ONDULATO INOX
31.2	1 pz		TOP INCASSO, 2 VASCHE CENTR.	91	1 pz		PANNELLO ONDULATO INOX
31.3	1 pz		RUBINETTO DOCCIA BIFORO A MURO	92	1 pz		PANNELLO ONDULATO INOX

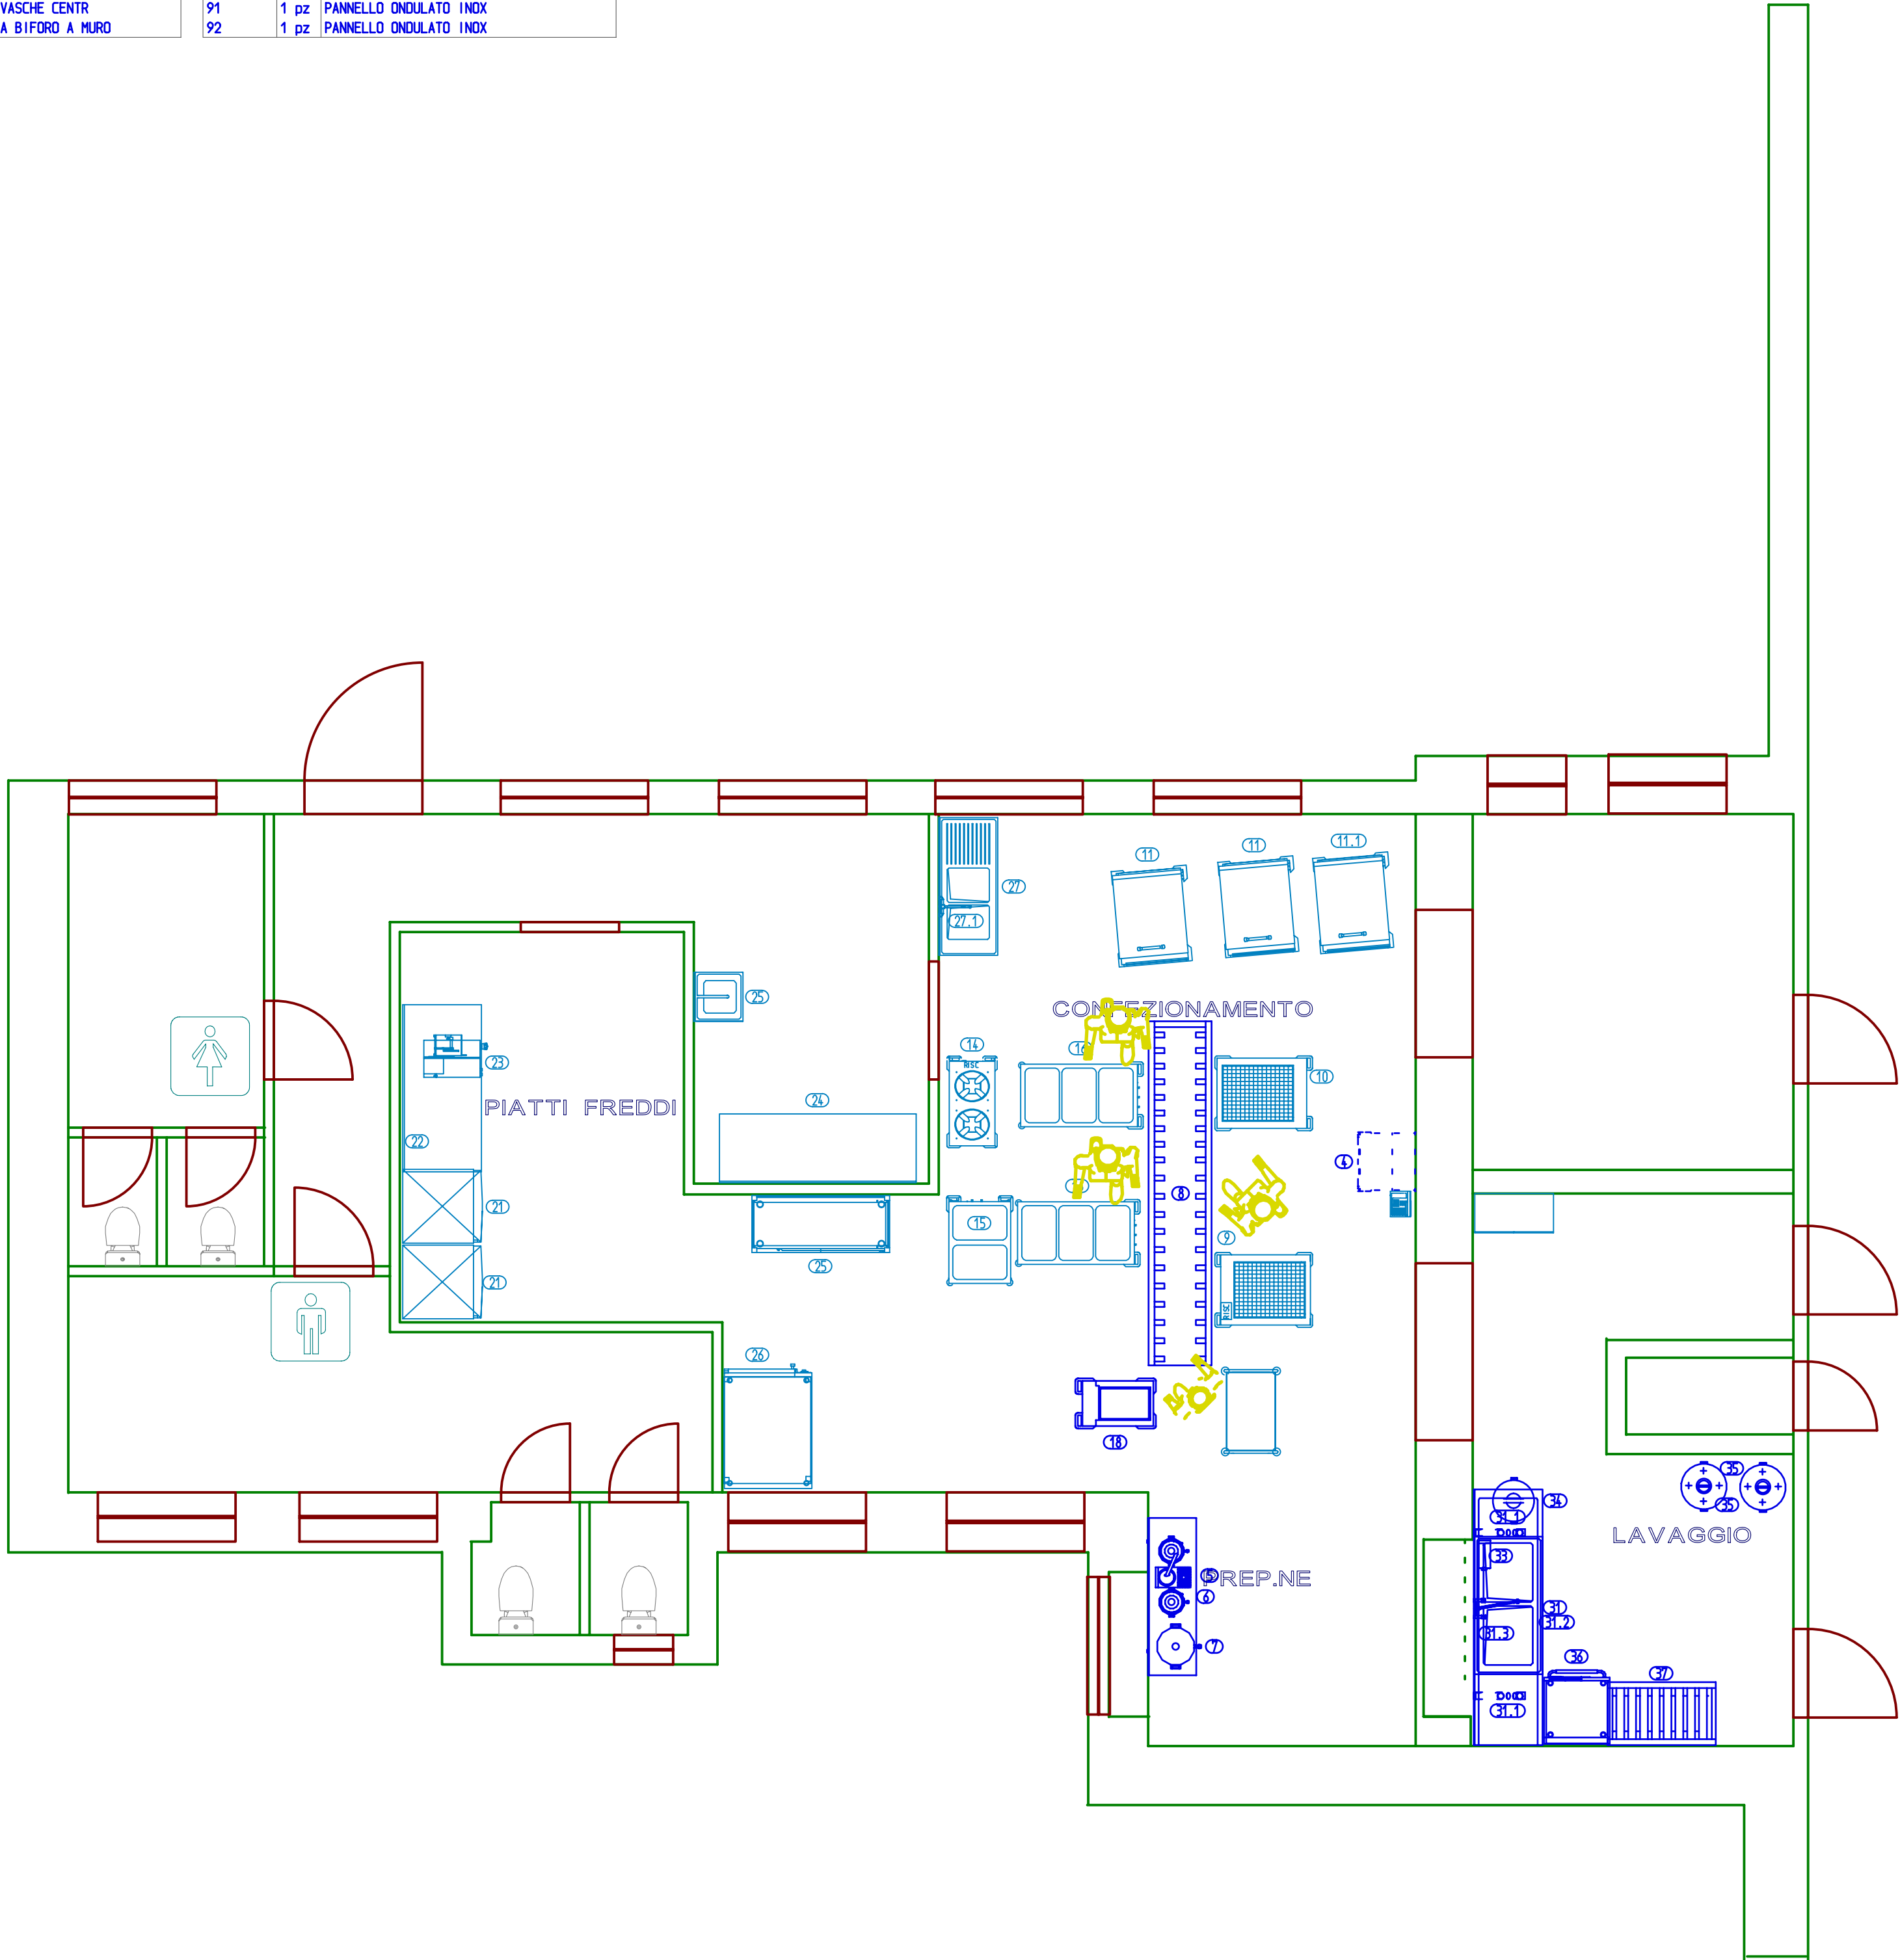

CATTANEO
FOODSYSTEMCONSULTANT

Luciano Cattaneo
via San Bernardino 109
24126 Bergamo Italy
T 0039 035 316191-F 0039 035 316890
luciano.cattaneo@cattaneorist.it
www.cattaneorist.it

FCSI member
Foodservice Consultants Society International

COMMITTENTE

A.S.L.21 CASALE MONFERRATO
P.O.S.P.EX MAURIZIANO - VALENZA
VIA GIOLITI
CASALE M.TO

PROGETTO
PROPOSTA NUOVA AREA DEP.TO CUCINA
PIANO INTERRATO

Cliente n: 0298
Data: 20/10/2005
Progetto n: 2005.068
Scala: 1 : 50
Formato: A : 1
Progettista: File
Sostituisce: 2005.068 11/08/2005

IL PROGETTO E' STATO COMMISSIONATO DA

NOME

DISTRIBUTORE

A norma di legge, questo disegno e tutte le informazioni che vi sono contenute, sono di esclusiva proprietà di Cattaneo Luciano - BERGAMO - ITALY - e non possono essere copiati, riprodotti, resi pubblici senza l'autorizzazione scritta del proprietario.