

A. S. L. AL - CASALE MONFERRATO
PRESIDIO OSPEDALIERO DI CASALE MONFERRATO

ADEGUAMENTO CENTRALE TERMICA/FRIGORIFERA E RILEVAZIONE INCENDI - UMANIZZAZIONE - SPOGLIAIO PERSONALE E ADEGUAMENTO IMPIANTI E VIGILI DEL FUOCO

PROGETTO ESECUTIVO

Progetto Architettonico Generalista:
 Arch. GALLINA Gianfranco
 Via Torino 84/B - C.so (TO)
 Tel. 011 220.8428 - Fax. 011 222.6270

Progetto Impianti Elettrici:
INGEGNERIA S.r.l.
 Ing. Luigi Tannaolo
 Corso G. Agnelli n. 48/53 - 10137 TORINO



RISTRUTTURAZIONE REPARTO OCULISTICA


DATA **09.2009** SCALA **1:50**

DATA APPROVAZIONE **10/07/2009** DATA AGGIORNAMENTO **ADSS**


DATA APPROVAZIONE **OCU** DATA AGGIORNAMENTO **03**

PIANTE PIANO RIALZATO, SEMINTERRATO E PRIMO PROGETTO

PIANO RIALZATO - PROGETTO

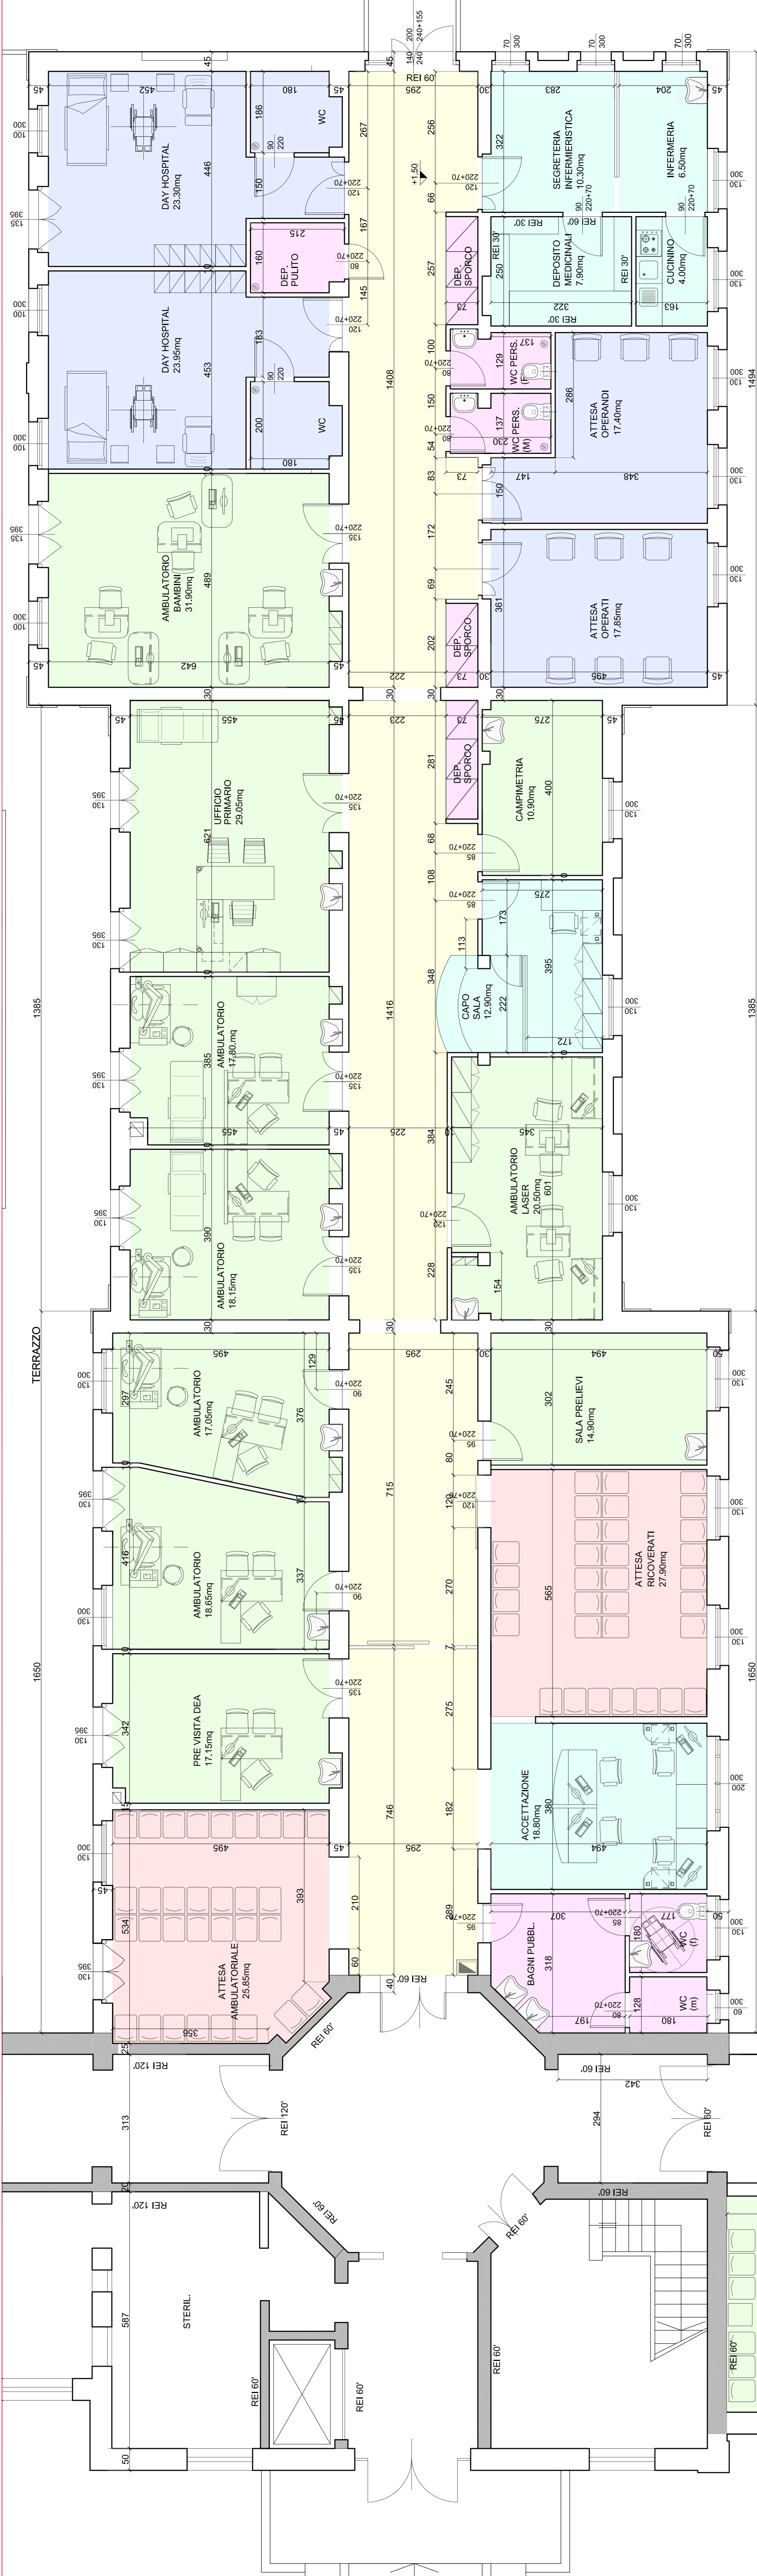

PIANO SEMINTERRATO - PROGETTO

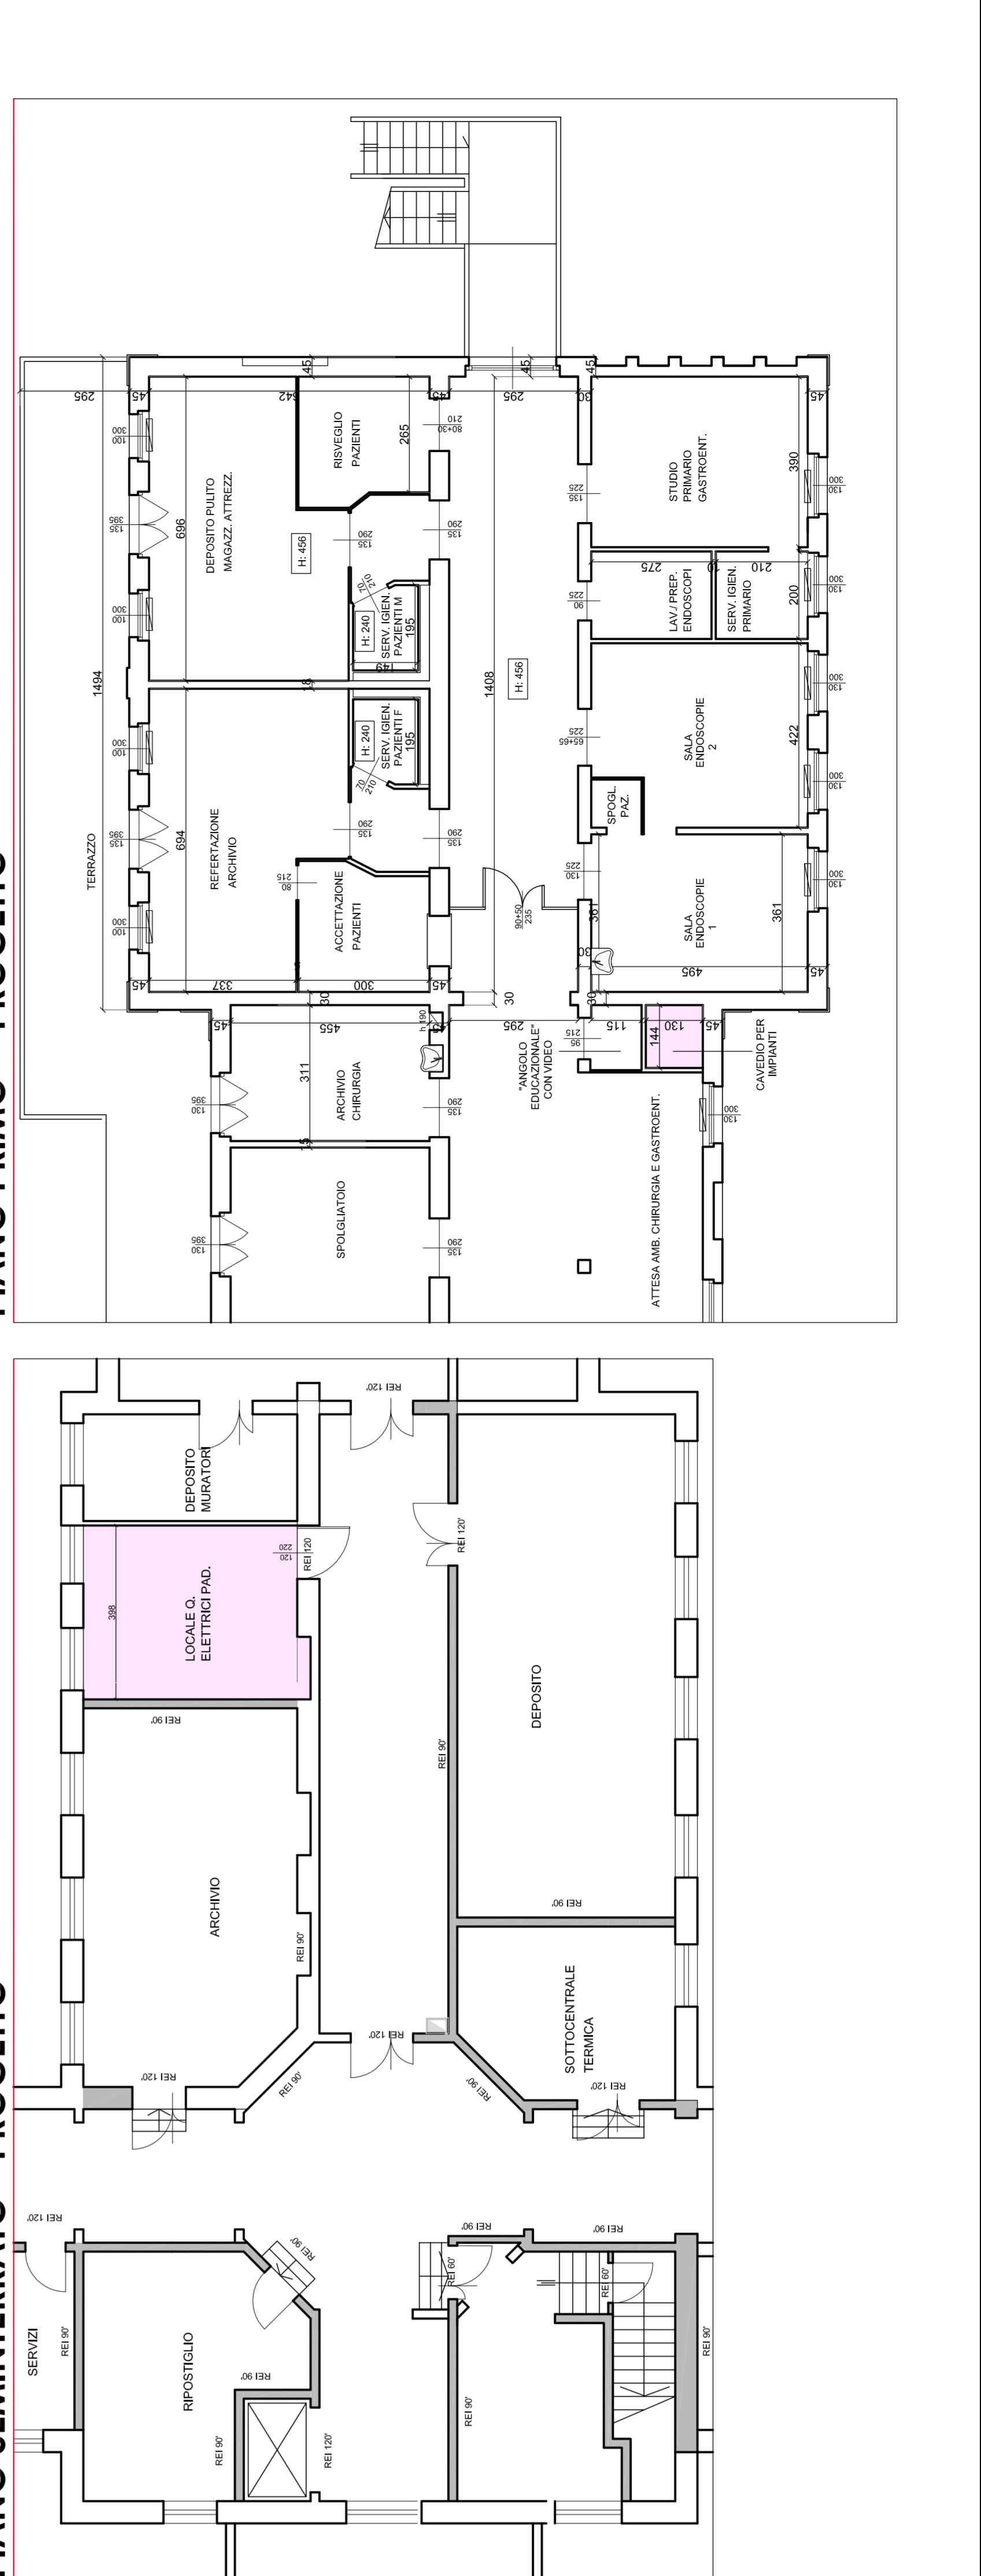

PIANO PRIMO - PROGETTO

