

REGIONE PIEMONTE  
AZIENDA REGIONALE UNITA' SANITARIA LOCALE AL  
CASALE MONFERRATO (A.L.)  
PRESIDIO OSPEDALIERO SANTO SPIRITO

**A. S. L. AL - CASALE MONFERRATO**  
PRESIDIO OSPEDALIERO DI CASALE MONFERRATO

**ADEGUAMENTO CENTRALE TERMICA/FRIGORIFERA E  
RILEVAZIONE INCENDI - UMANIZZAZIONE - SPOGLIATOIO  
PERSONALE E ADEGUAMENTO IMPIANTI E VIGILI DEL FUOCO**

## PROGETTO ESECUTIVO

Progetto Architettonico Generale:

Arch. GALLINA Gianfranco  
Via Torino 84/10 - Cite' (TO)  
Tel. 011 920 3428 - Fax 011 922 4670

Progetto Impianti Termotecnici:

STUDIO SILLITI  
Ing. Gianfranco Silliti  
Corso G. Agnelli n. 46/33 - 10137 TORINO

Progetto Impianti Elettrici:

INGEGNERIA S.r.l.  
Ing. Luigi Tannaia  
Via Governolo 5 - 10128 TORINO



**RISTRUTTURAZIONE REPARTO  
OCULISTICA**

PIANTE PIANO RIALZATO, SEMINTERRATO E PRIMO  
SOVRAPPONGIMENTO

DISEGNATORE: AD-SS

DATA CREAZIONE: 10/09/2009

DATA AGGIOR.:

DATA AGGIOR.:

DATA AGGIOR.:


DATA: 09.2009

SCALA: 1:100


OCU

04

### PIANO RIALZATO - SOVRAPPONGIMENTO

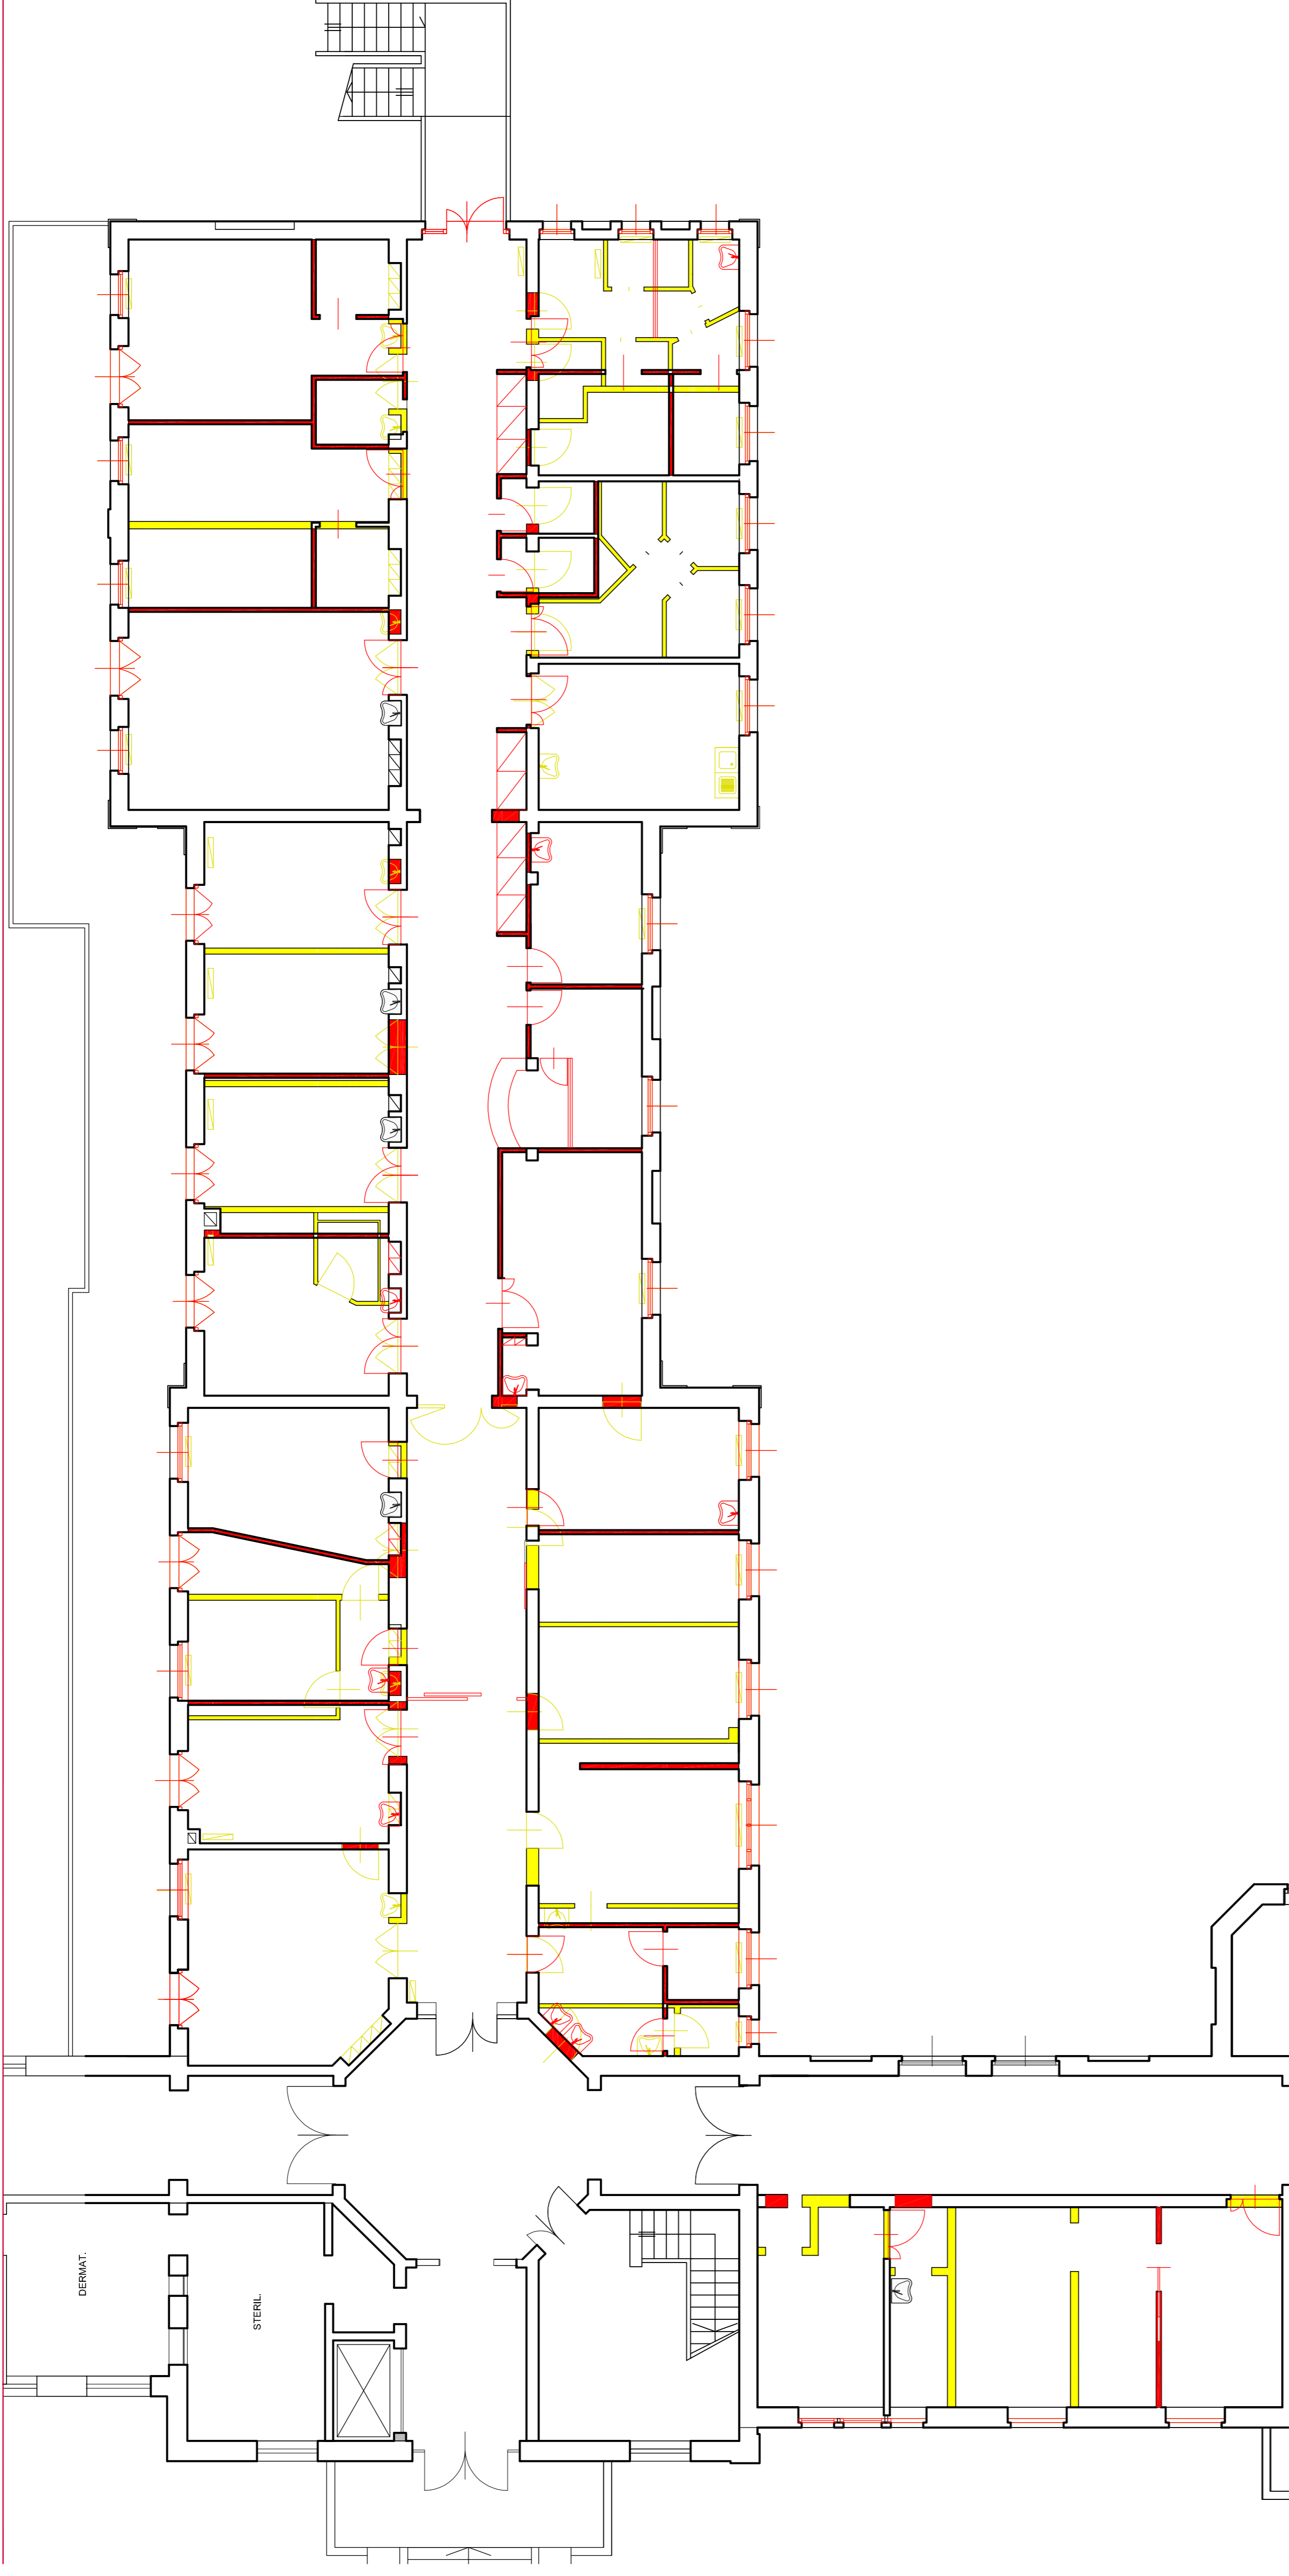

### PIANO SEMINTERRATO - SOVRAPPONGIMENTO

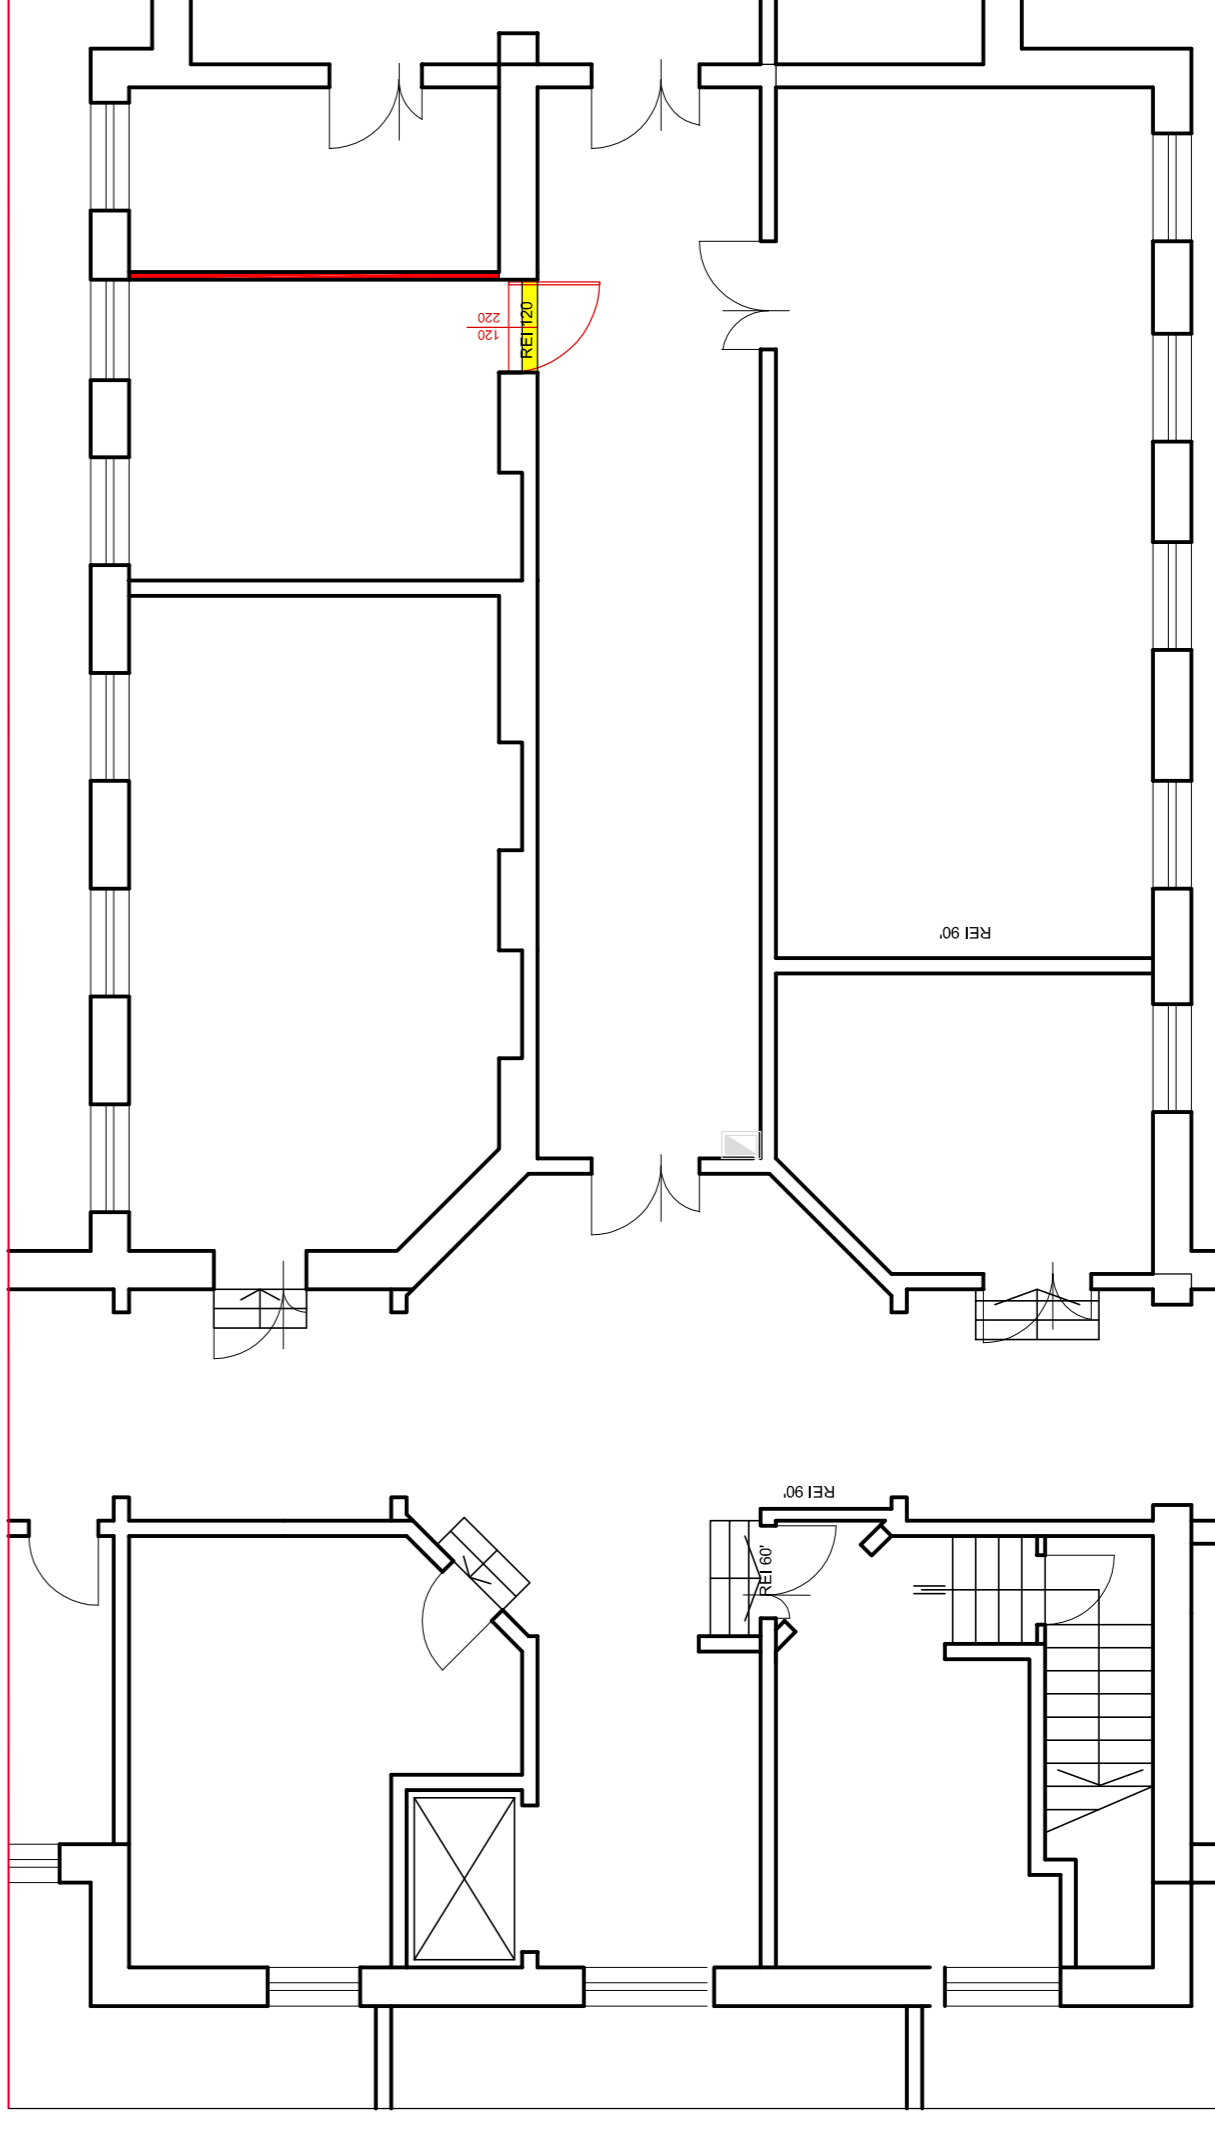

### PIANO PRIMO - SOVRAPPONGIMENTO

