


piano secondo

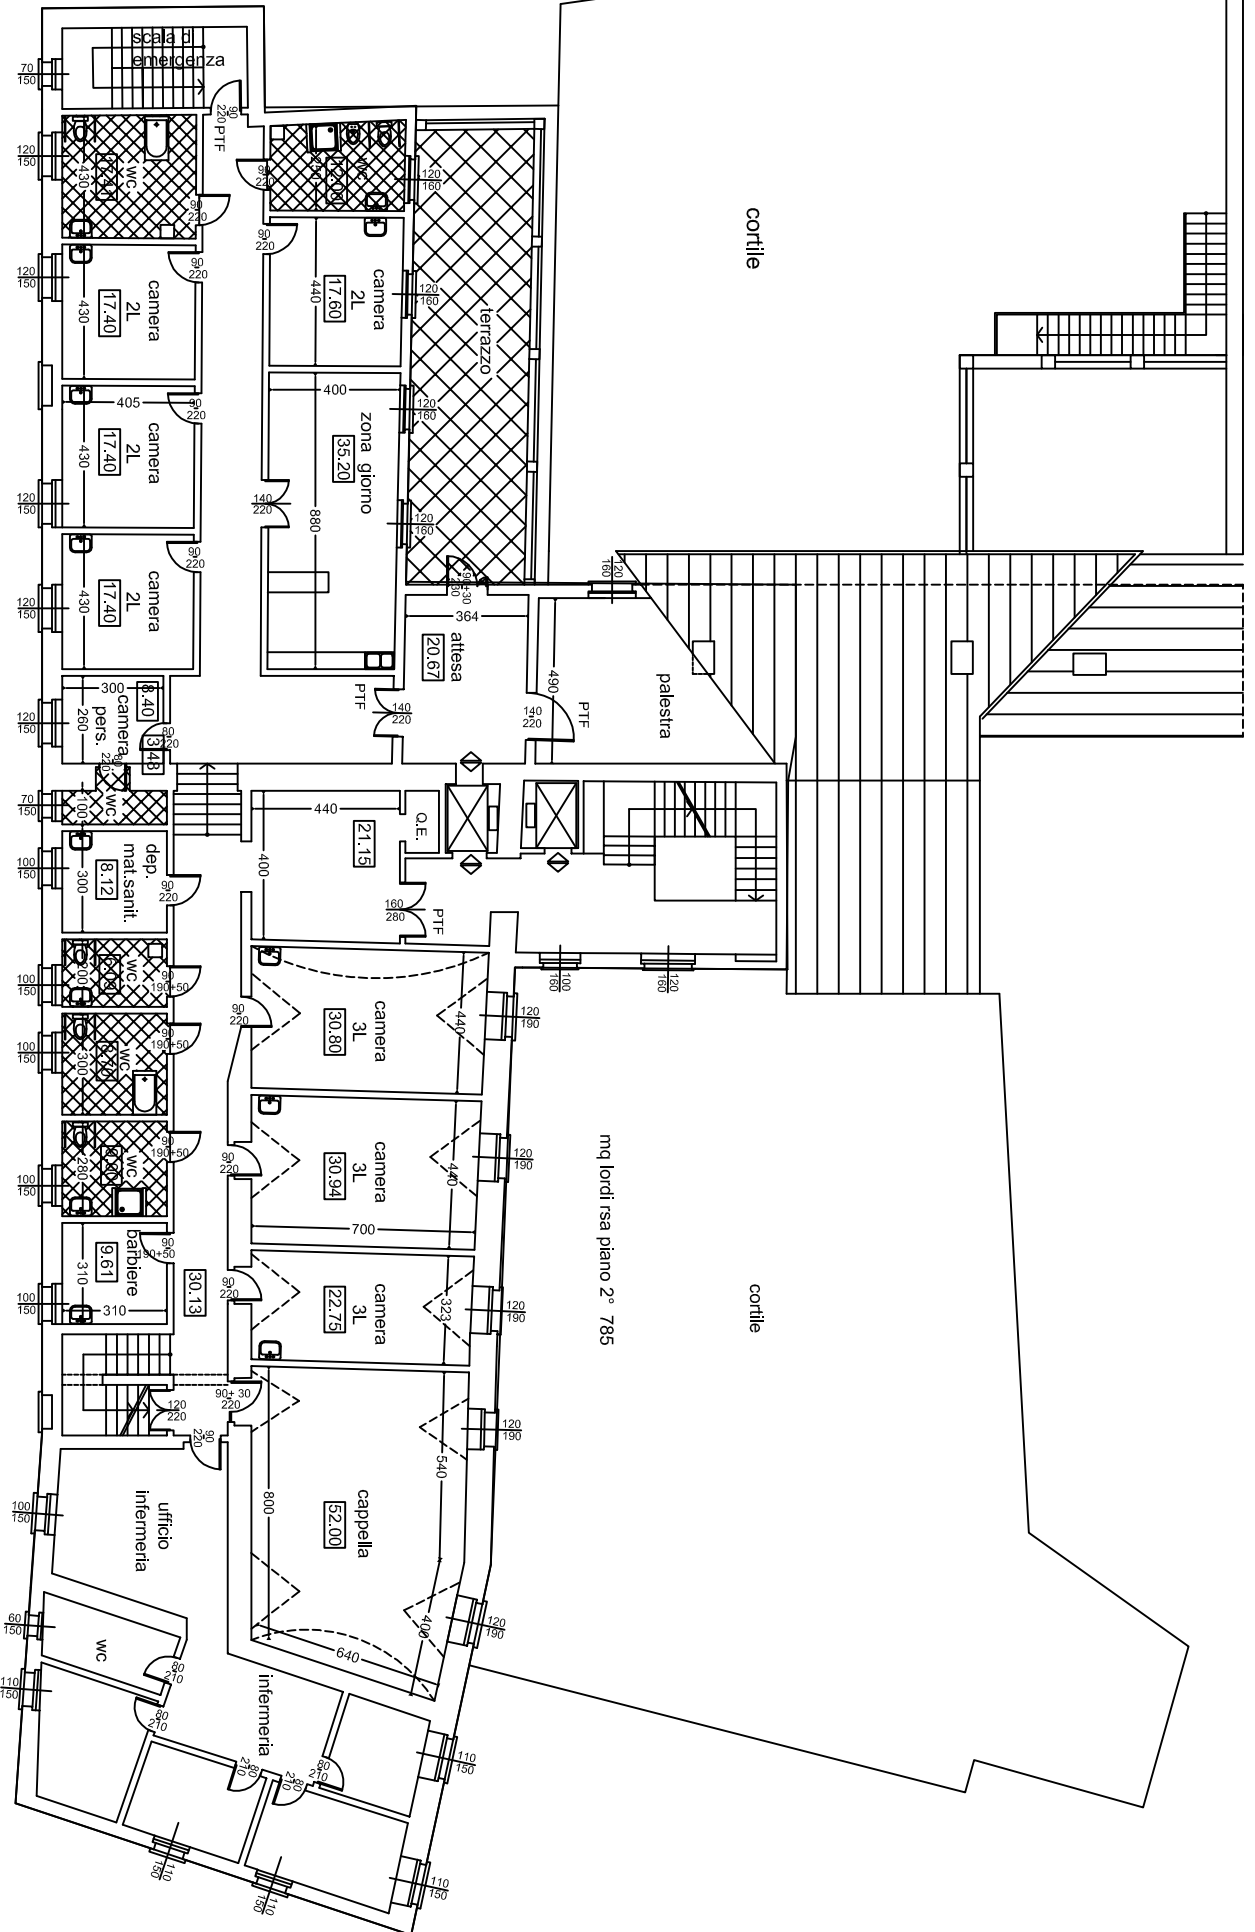

mq lordi rsa piano 2° 785